


PUG PLAN URBANISTIC GENERAL COMUNA MOSTENI

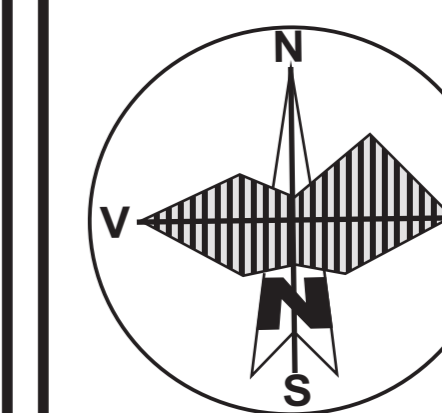

JUDETUL TELEORMAN
SAT MOSTENI

REGLEMENTARI URBANISTICE - ECHIPARE EDILITARA
SCARA 1/5000

LEGENDA


LIMITE

- LIMITA TERITORIULUI INTRAVILAN PROPUȘ
- LIMITA TERITORIULUI INTRAVILAN EXISTENT
- ○ ○ ○ ○ LIMITA ZONA CENTRALA

RETEA ALIMENTARE CU APA

- Retea distributie apa
- a — Conducta aductiune
- G.A. Gospodaria de apa
- P1 - P3 Put forat

Nota:
Prezentele propuneri sunt orientative.
Pentru executia lucrarilor se vor elabora proiecte de specialitate.

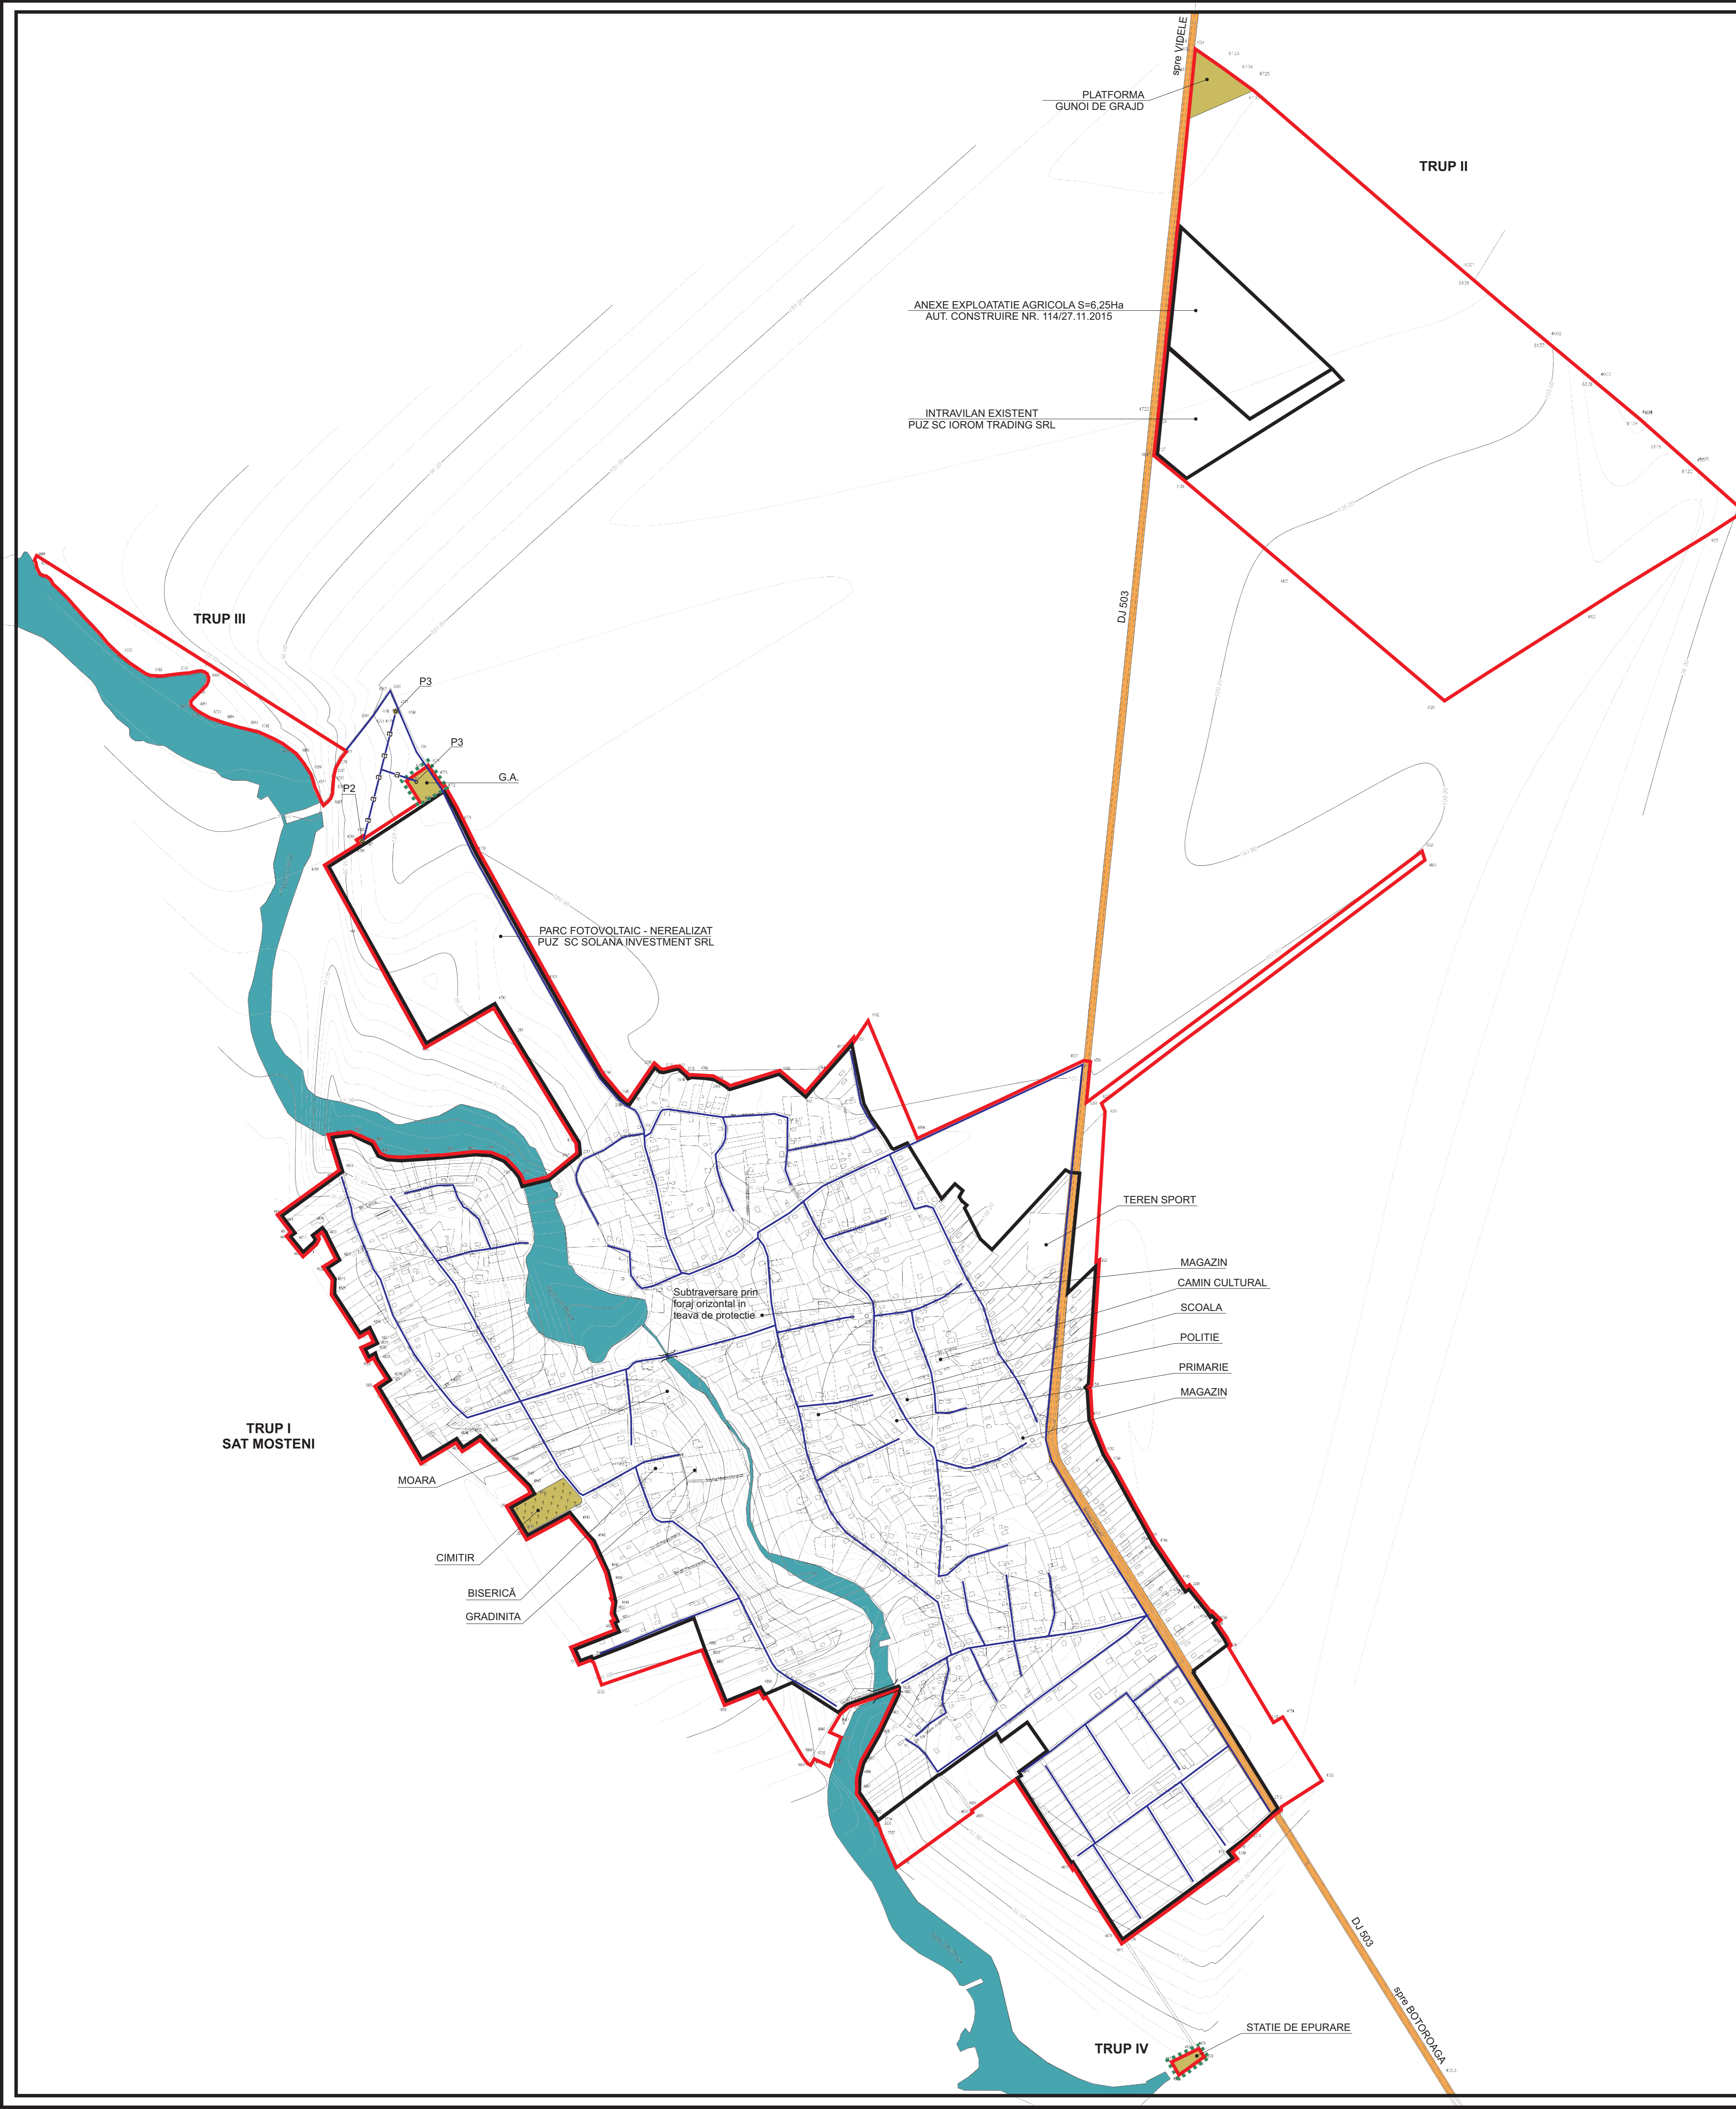

S.C. PRIMA ARH GRUP S.R.L.		Beneficiar: Primaria com. Mosteni	Pr. Nr. 8/2015
ALEXANDRIA		Denumire: REACTUALIZARE	Faza PUG
PROIECTANT SPECIALITATE: B.I.A. DANIEL CONSTANTIN FOARTA		PLAN URBANISTIC GENERAL SI REGULAMENT LOCAL DE URBANISM COM. MOSTENI, JUDD. TELEORMAN	
SEF PROIECT	Arh. FOARTA DANIEL	SCARA 1 : 5000	REGLAMENTARI URBANISTICE ECHIPARE EDILITARA RETEA ALIMENTARE CU APA
PROIECTAT	Ing. GHILDIS GHEORGHE	2016	Pl. nr. 4.1.
DIRECTOR	Ec. RUSU DRAGOS		