


PUG PLAN URBANISTIC GENERAL COMUNA MOSTENI

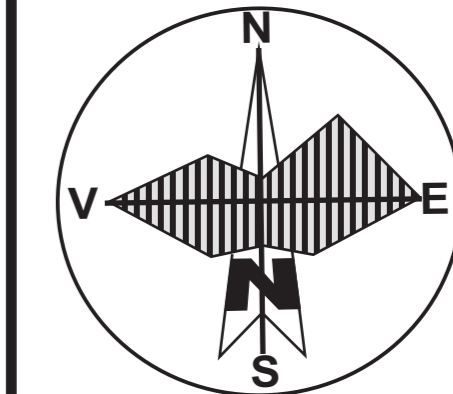


JUDETUL TELEORMAN
SAT MOSTENI

CAI DE CIRCULATIE
SCARA 1/5000


LEGENDA

- LIMITE**
- LIMITA TERITORIULUI INTRAVILAN PROPUȘ
 - LIMITA TERITORIULUI INTRAVILAN EXISTENT
 - o o o o o LIMITA ZONA CENTRALA
- DRUMURI**
- DRUM JUDETEAN
 - DRUMURI DE INTERES LOCAL
 - INTERSECȚIE PROPUȘA PENTRU MODERNIZARE
 - POD EXISTENT

NOTA:
* In zona DJ503 se va construi numai cu avizul
Consiliului Judetean Teleorman - Drumuri Judetene

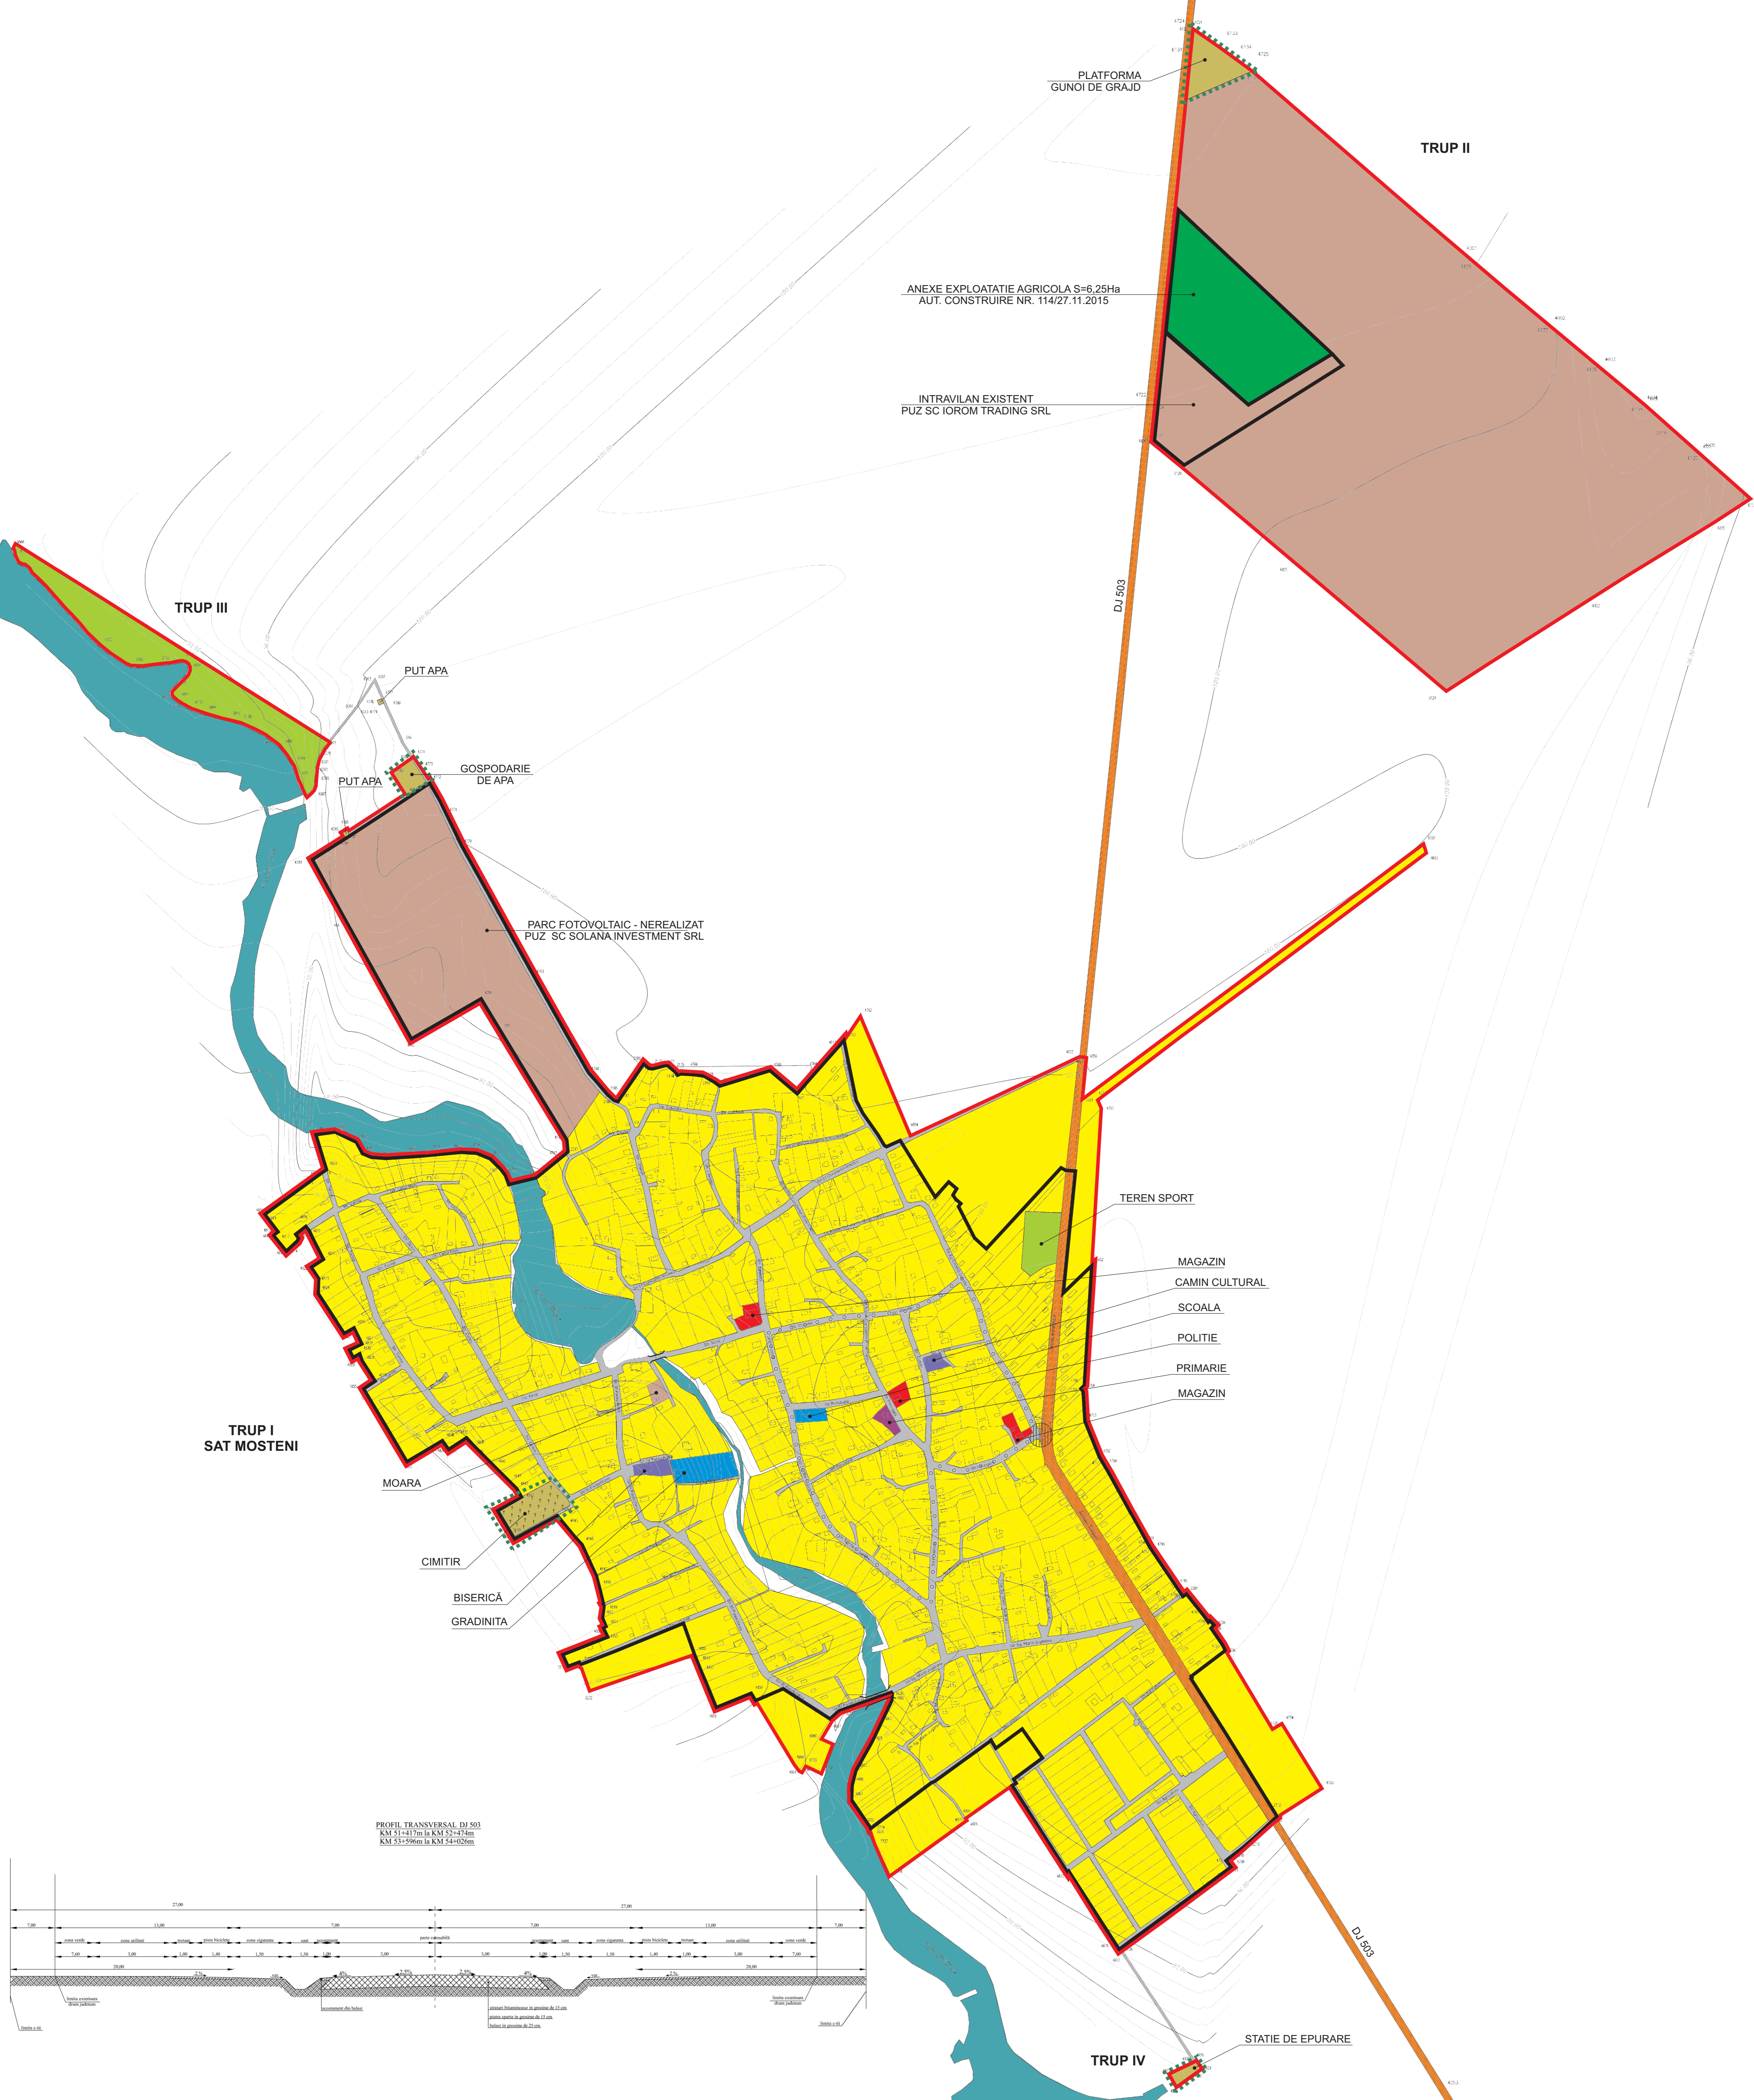

PROFIL TRANSVERSAL DJ 503
KM 51+417m la KM 52+434m
KM 53+596m la KM 54+026m

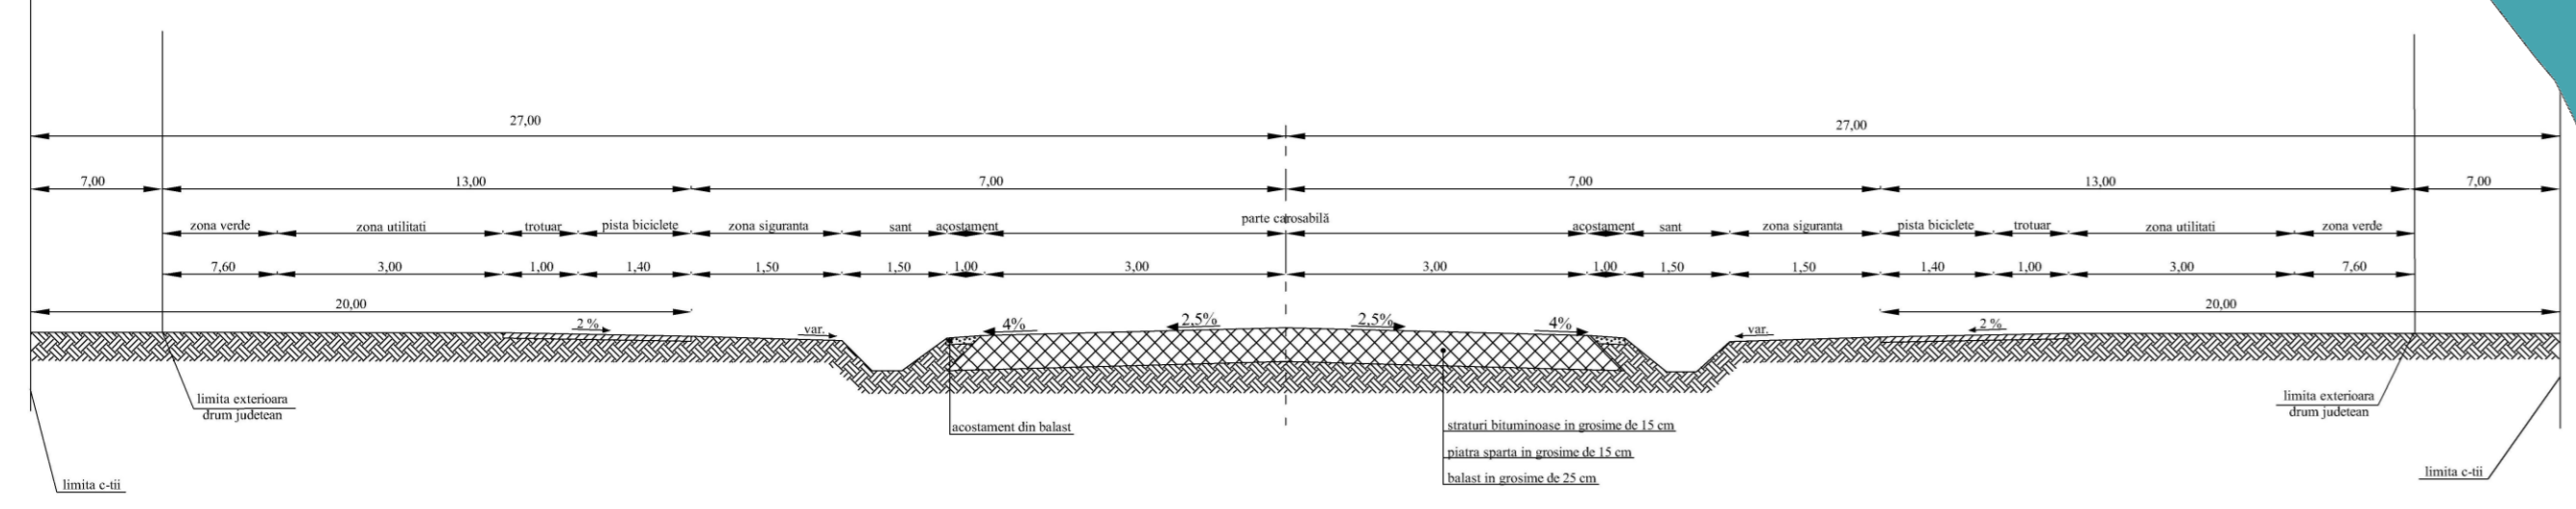

S.C. PRIMA ARH GRUP S.R.L.		Beneficiar: Primaria com. Mosteni	Pr. Nr. 8/2015
ALEXANDRIA		Denumire: REACTUALIZARE	Faza PUG
PROIECTANT SPECIALITATE: B.I.A. DANIEL CONSTANTIN FOARTA		PLAN URBANISTIC GENERAL SI REGULAMENT LOCAL DE URBANISM COM. MOSTENI, JUD. TELEORMAN	
SEF PROIECT	Arh. FOARTA DANIEL	SCARA 1 : 5000	Pl. nr. 6.
PROIECTAT	Arh. FOARTA DANIEL	2016	CAI DE CIRCULATIE
DIRECTOR	Ec. RUSU DRAGOS		