


PUG PLAN URBANISTIC GENERAL COMUNA MOSTENI

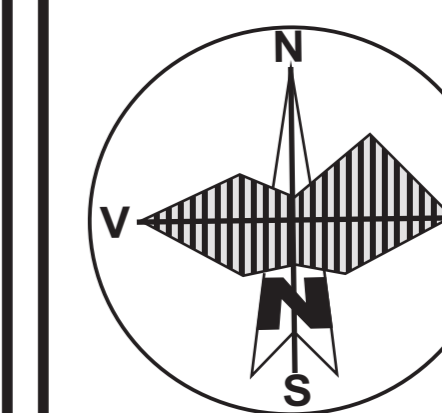

JUDETUL TELEORMAN
SAT MOSTENI

REGLEMENTARI URBANISTICE - ZONIFICARE

SCARA 1/5000

LEGENDA


LIMITE

- LIMITA TERITORIULUI INTRAVILAN PROPUȘ
- LIMITA TERITORIULUI INTRAVILAN EXISTENT
- ○ ○ ○ ○ LIMITA ZONA CENTRALA

CANALIZARE MENAJERA

- Retele canalizare propuse
- S.E. Statie de epurare propusa
- C.D. Canal descarcare propus
- G.D. Gura descarcare propusa

Nota:
Prezentele propuneri sunt orientative.
Pentru executia lucrarilor se vor elabora proiecte de specialitate.

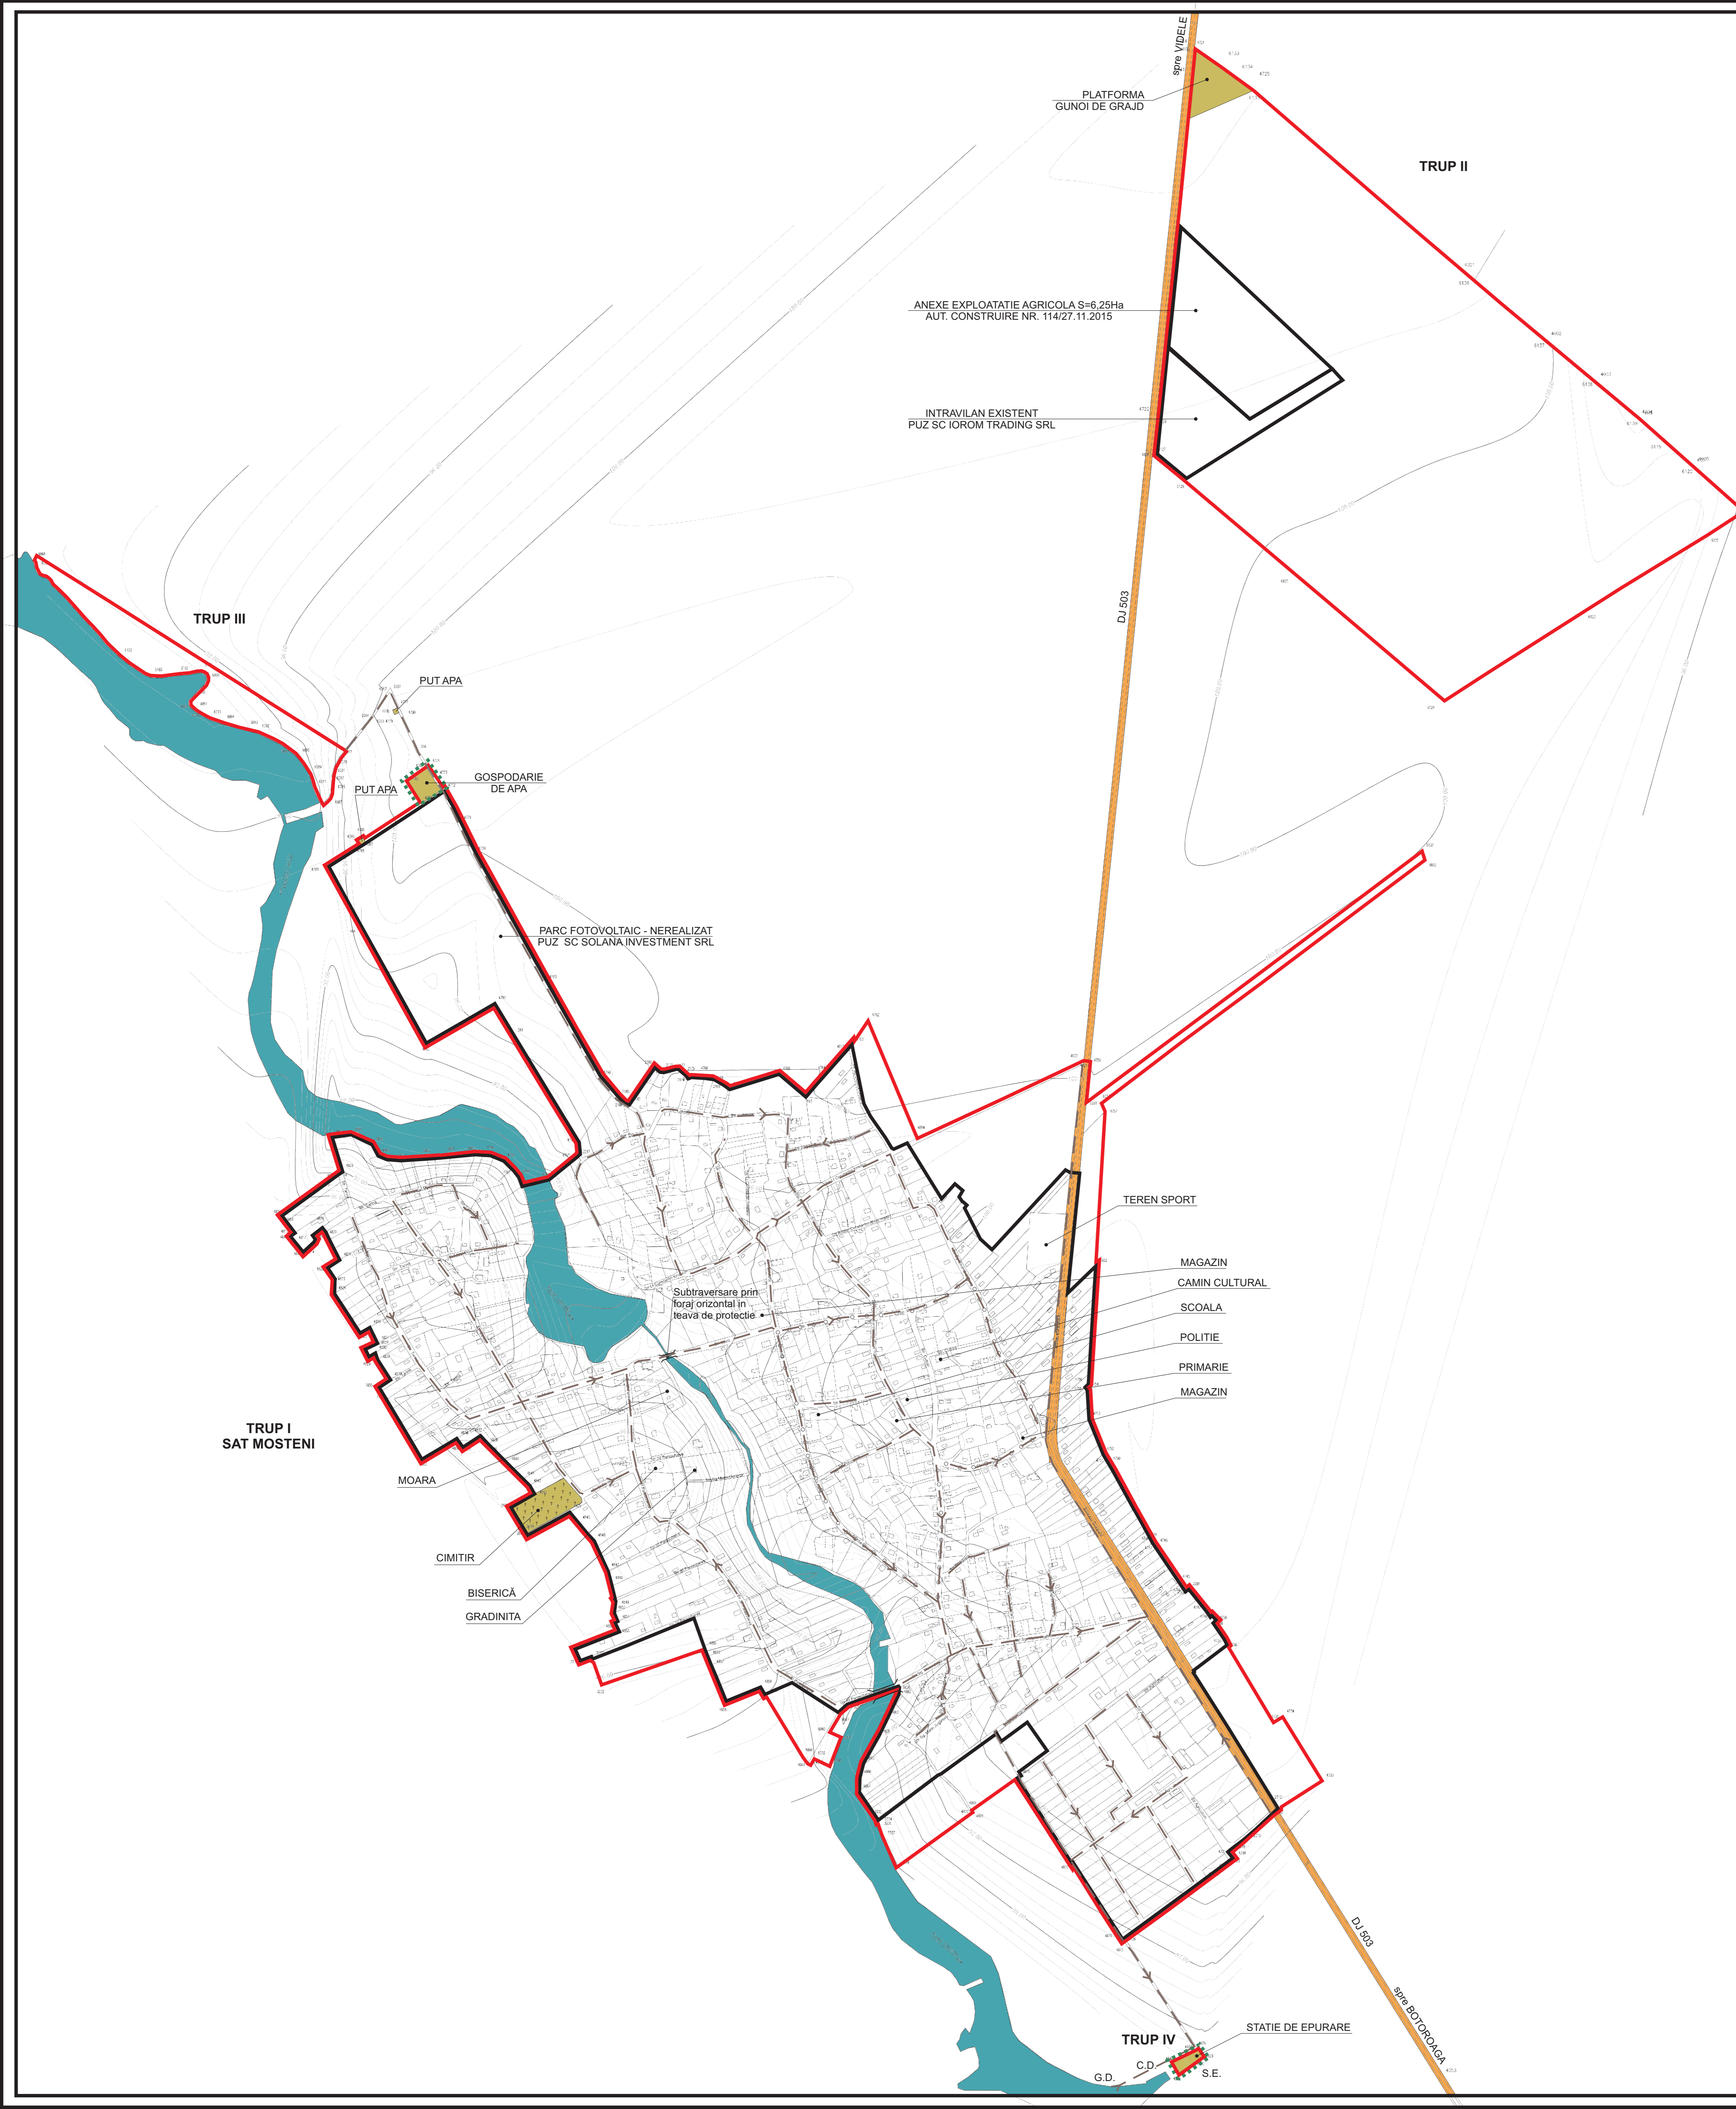

S.C. PRIMA ARH GRUP S.R.L.		Beneficiar: Primaria com. Mosteni	Pr. Nr. 8/2015
ALEXANDRIA		Denumire: REACTUALIZARE	Faza PUG
PROIECTANT SPECIALITATE: B.I.A. DANIEL CONSTANTIN FOARTA		PLAN URBANISTIC GENERAL SI REGULAMENT LOCAL DE URBANISM COM. MOSTENI, JUDE. TELEORMAN	
SEF PROIECT	Arh. FOARTA DANIEL	SCARA 1 : 5000	REGLEMENTARI URBANISTICE
PROIECTAT	Ing. GHEOLDIS GHEORGHE	2016	ECHIPARE EDILITARE CANALIZARE MENAJERA
DIRECTOR	Ec. RUSU DRAGOS		Pl. nr. 4.2.