


PUG PLAN URBANISTIC GENERAL COMUNA MOSTENI

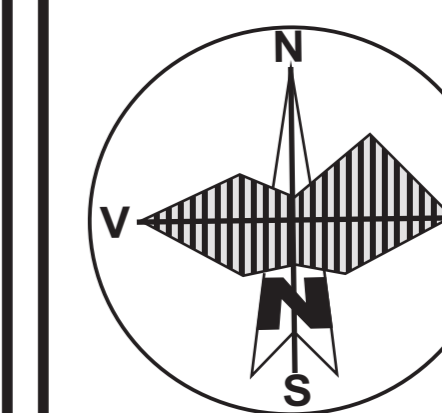




JUDETUL TELEORMAN
SAT MOSTENI

REGLEMENTARI URBANISTICE - ECHIPARE EDITIARA
SCARA 1/5000

LEGENDA

LIMITE

-  LIMITA TERITORIULUI INTRAVILAN PROPUȘ
-  LIMITA TERITORIULUI INTRAVILAN EXISTENT
-  LIMITA ZONA CENTRALA

ALIMENTARE CU ENERGIE ELECTRICA


RETELE DE TRANSPORT

- EXISTENT  PROPUS  LINIE ELECTRICA AERIANA 400 KV

RETELE DE DISTRIBUTIE


- EXISTENT  PROPUS  LINIE ELECTRICA AERIANA 20 KV

POSTURI TRANSFORMARE

- EXISTENT  PROPUS  POST TRANSFORMARE AERIAN

-  Zona de protectie LEA 400kV

Nota:
Prezentele propuneri sunt orientative.
Racordarea posturilor trafo propuse se va face pe baza studiilor de solutie intocmite de SC CEZ DISTRIBUTIE SA la data elaborarii proiectului tehnic.
Pentru executia lucrarilor se vor elabora proiecte de specialitate.
De-a lungul liniei electrice aeriene LEA 400kV este necesar a se respecta o distanta minima de protectie fata de orice element de constructie, masurata din axul cablului de minim 7 m si maxim 17 m.
Pentru orice element de constructie aflat in vecinatatea liniei electrice aeriene LEA 400kV este necesar avizul detinatorului.

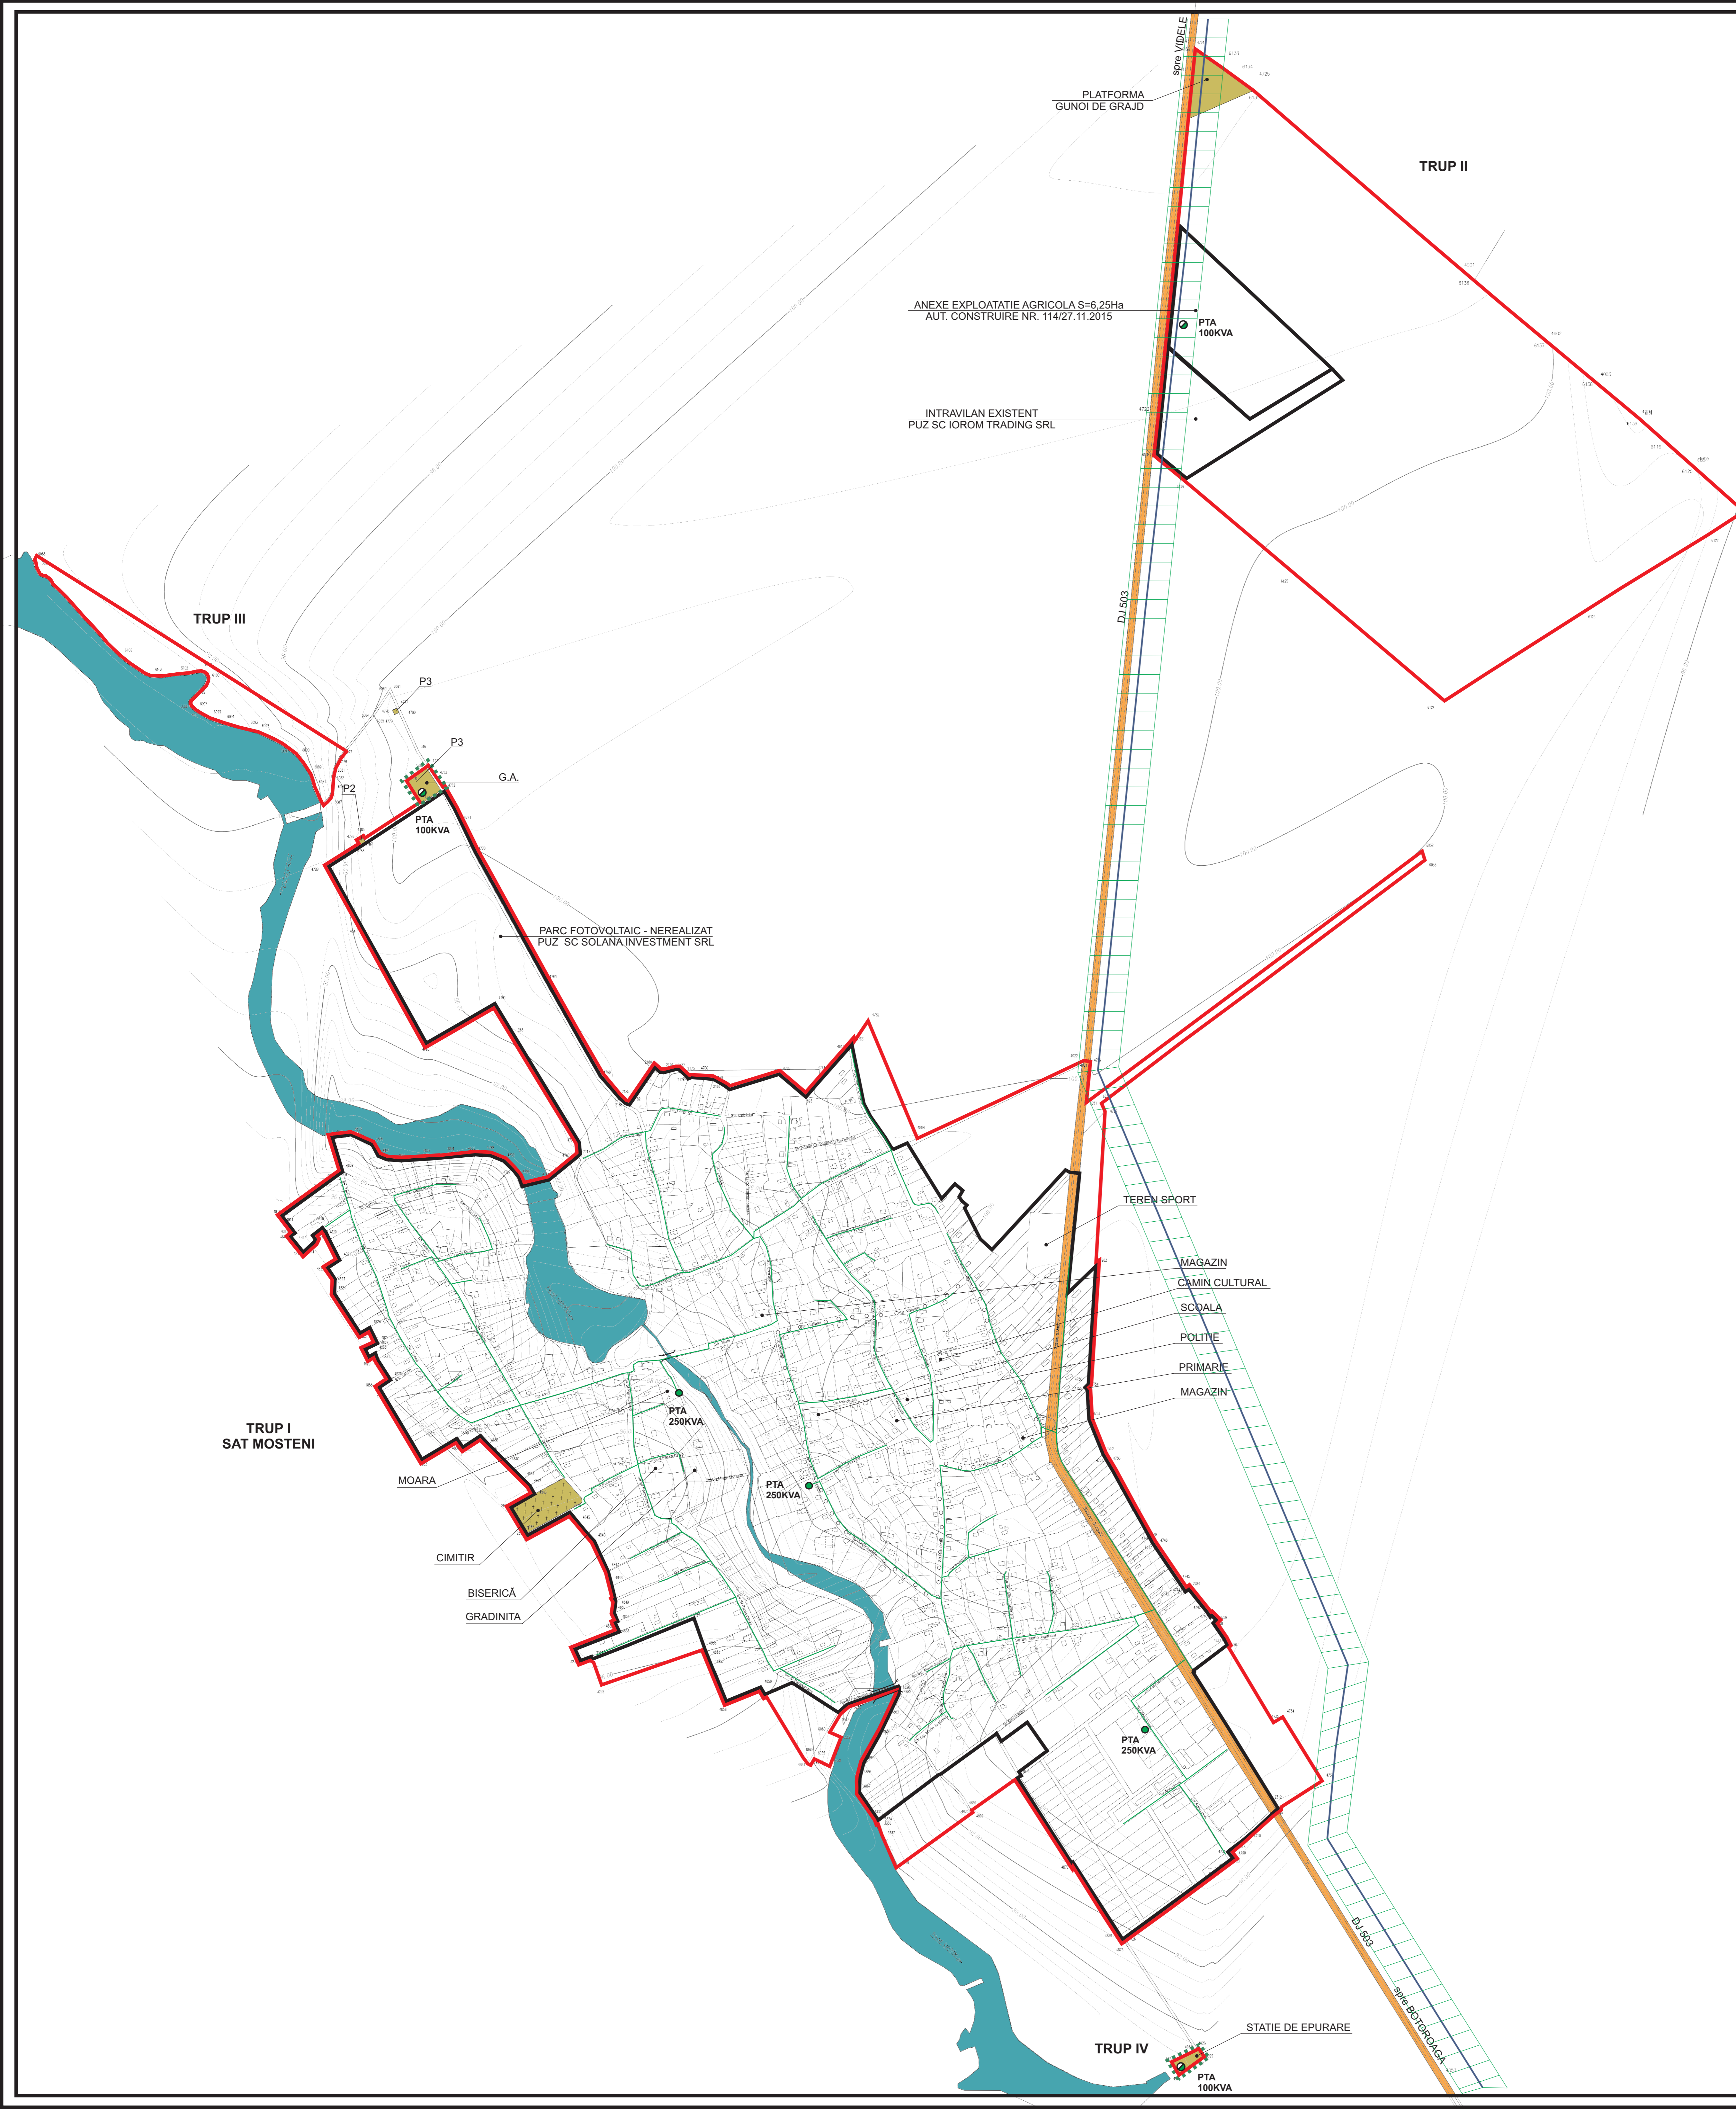

S.C. PRIMA ARH GRUP S.R.L.		Beneficiar: Primaria com. Mosteni	Pr. Nr. 8/2015
ALEXANDRIA		Denumire: REACTUALIZARE	Faza PUG
PROIECTANT SPECIALITATE: B.I.A. DANIEL CONSTANTIN FOARTA		PLAN URBANISTIC GENERAL SI REGULAMENT LOCAL DE URBANISM COM. MOSTENI, JUDE. TELEORMAN	
SEF PROIECT: Arh. FOARTA DANIEL	SCARA 1 : 5000	REGLEMENTARI URBANISTICE ECHIPARE EDITIARA ALIMENTARE CU ENERGIE ELECTRICA	Pl. nr. 4.3.
PROIECTAT Ing. GHILDIS GHEORGHE	2016		
DIRECTOR Ec. RUSU DRAGOS			